






SACRO MONTE DI OROPA  
Località Santuario di Oropa  
Provincia di Biella

**Rilievo architettonico  
della cappella delle Nozze di Cana  
del Sacro Monte di Oropa  
(cappella X)**

PNRR - M1C3 - Investimento2.4 - "Interventi di sicurezza sismica  
del Sacro Monte di Oropa  
Cappella delle Nozze di Cana"

CUP F46J22000240006

|              |   |            |                 |
|--------------|---|------------|-----------------|
| tavola:      | DEF-ESE.15.01   | scala:     | 1:50            |
| oggetto:     | PIANTE, SEZIONI E<br>PROSPETTO<br>MAPPATURA MATERIALI ED<br>ELEMENTI COSTRUTTIVI   | data:      | 16 ottobre 2023 |
|              |   | nome file: | DEF-ESE.15.01   |
| Progettisti: | <div><div><div>dott. ing. Andrea Giannantonio</div><div></div></div><div>Via delle Industrie n.54<br/>06034 Foligno (PG)<br/>Tel. +39 0742 670856<br/>info@giannantonioingegneria.com</div></div>   |            |                 |
| Committente: | <div><div><div>Ente di gestione dei Sacri Monti<br/>Riserva Speciale del Sacro Monte di Oropa<br/>Tel. +39 0141 927120<br/>e-mail: info@sacri-monti.com</div></div><div><div>Collaboratore alla progettazione:</div><div><div>dott. arch. Laura Prina Cerali</div><div>Strada della Nera n.26<br/>13900 Biella (BI)<br/>Tel. +39 015 20033 mob. +39 347 0783348<br/>laurapri@libero.it</div></div></div></div> |            |                 |

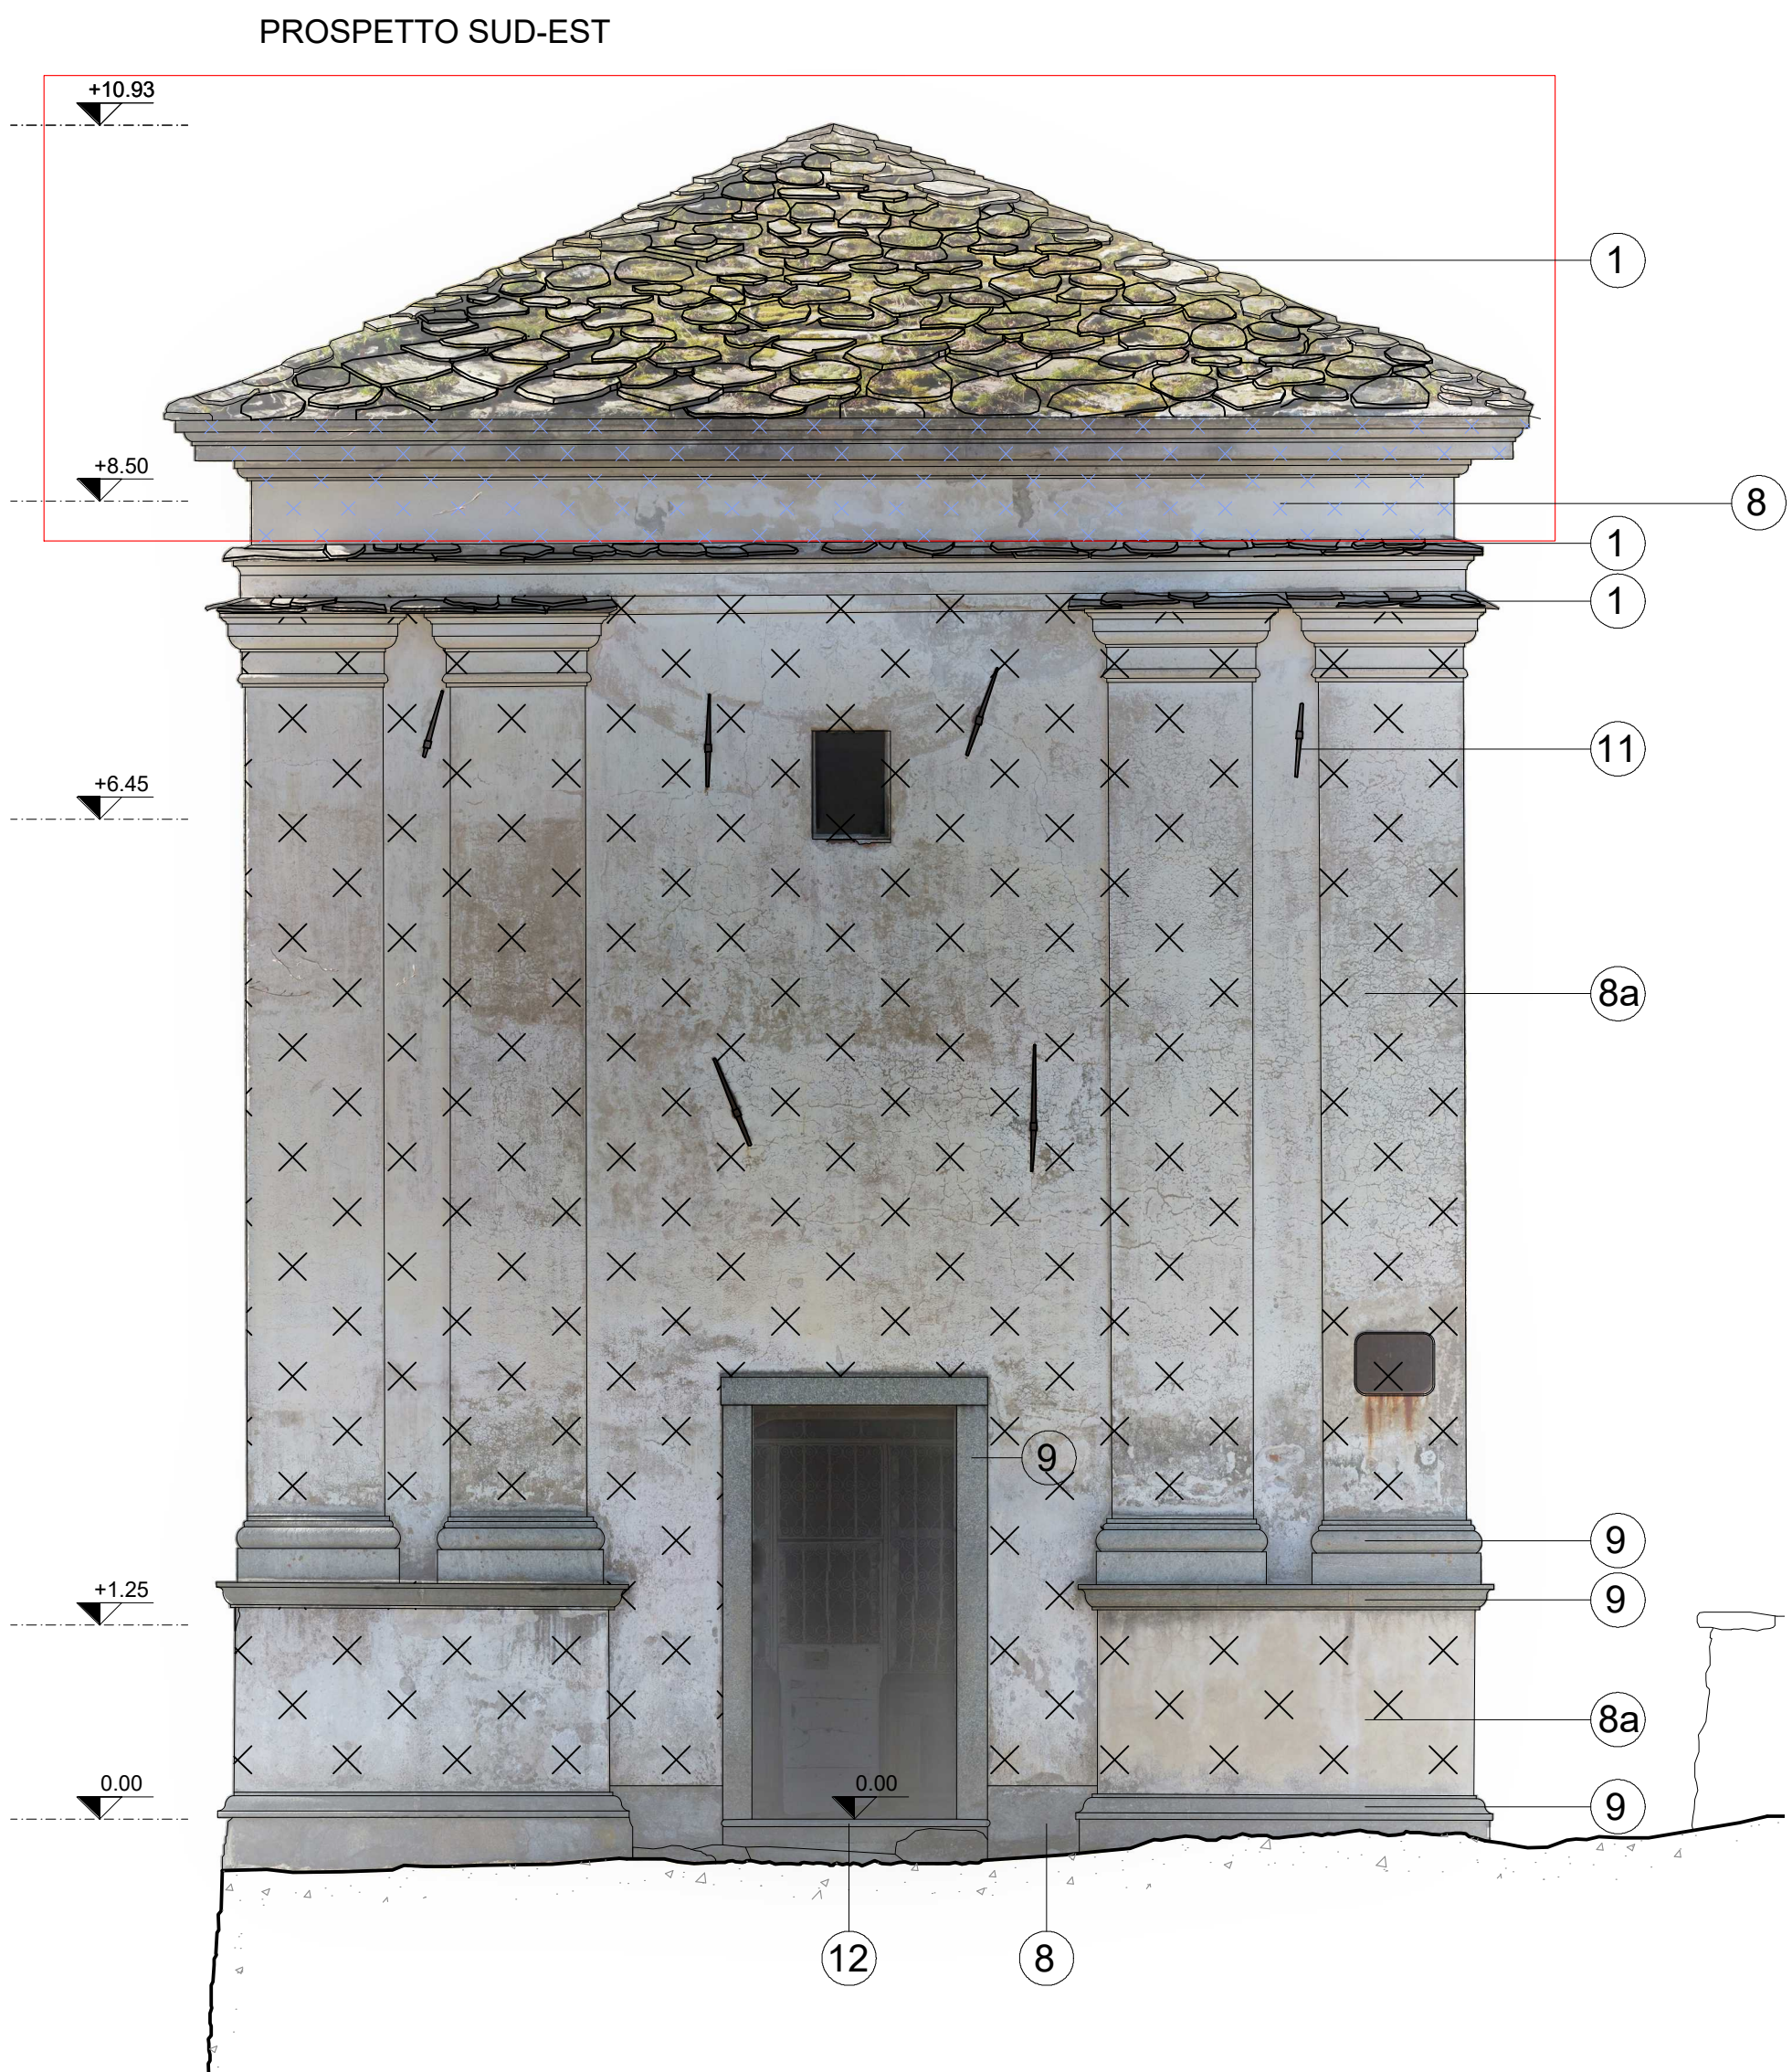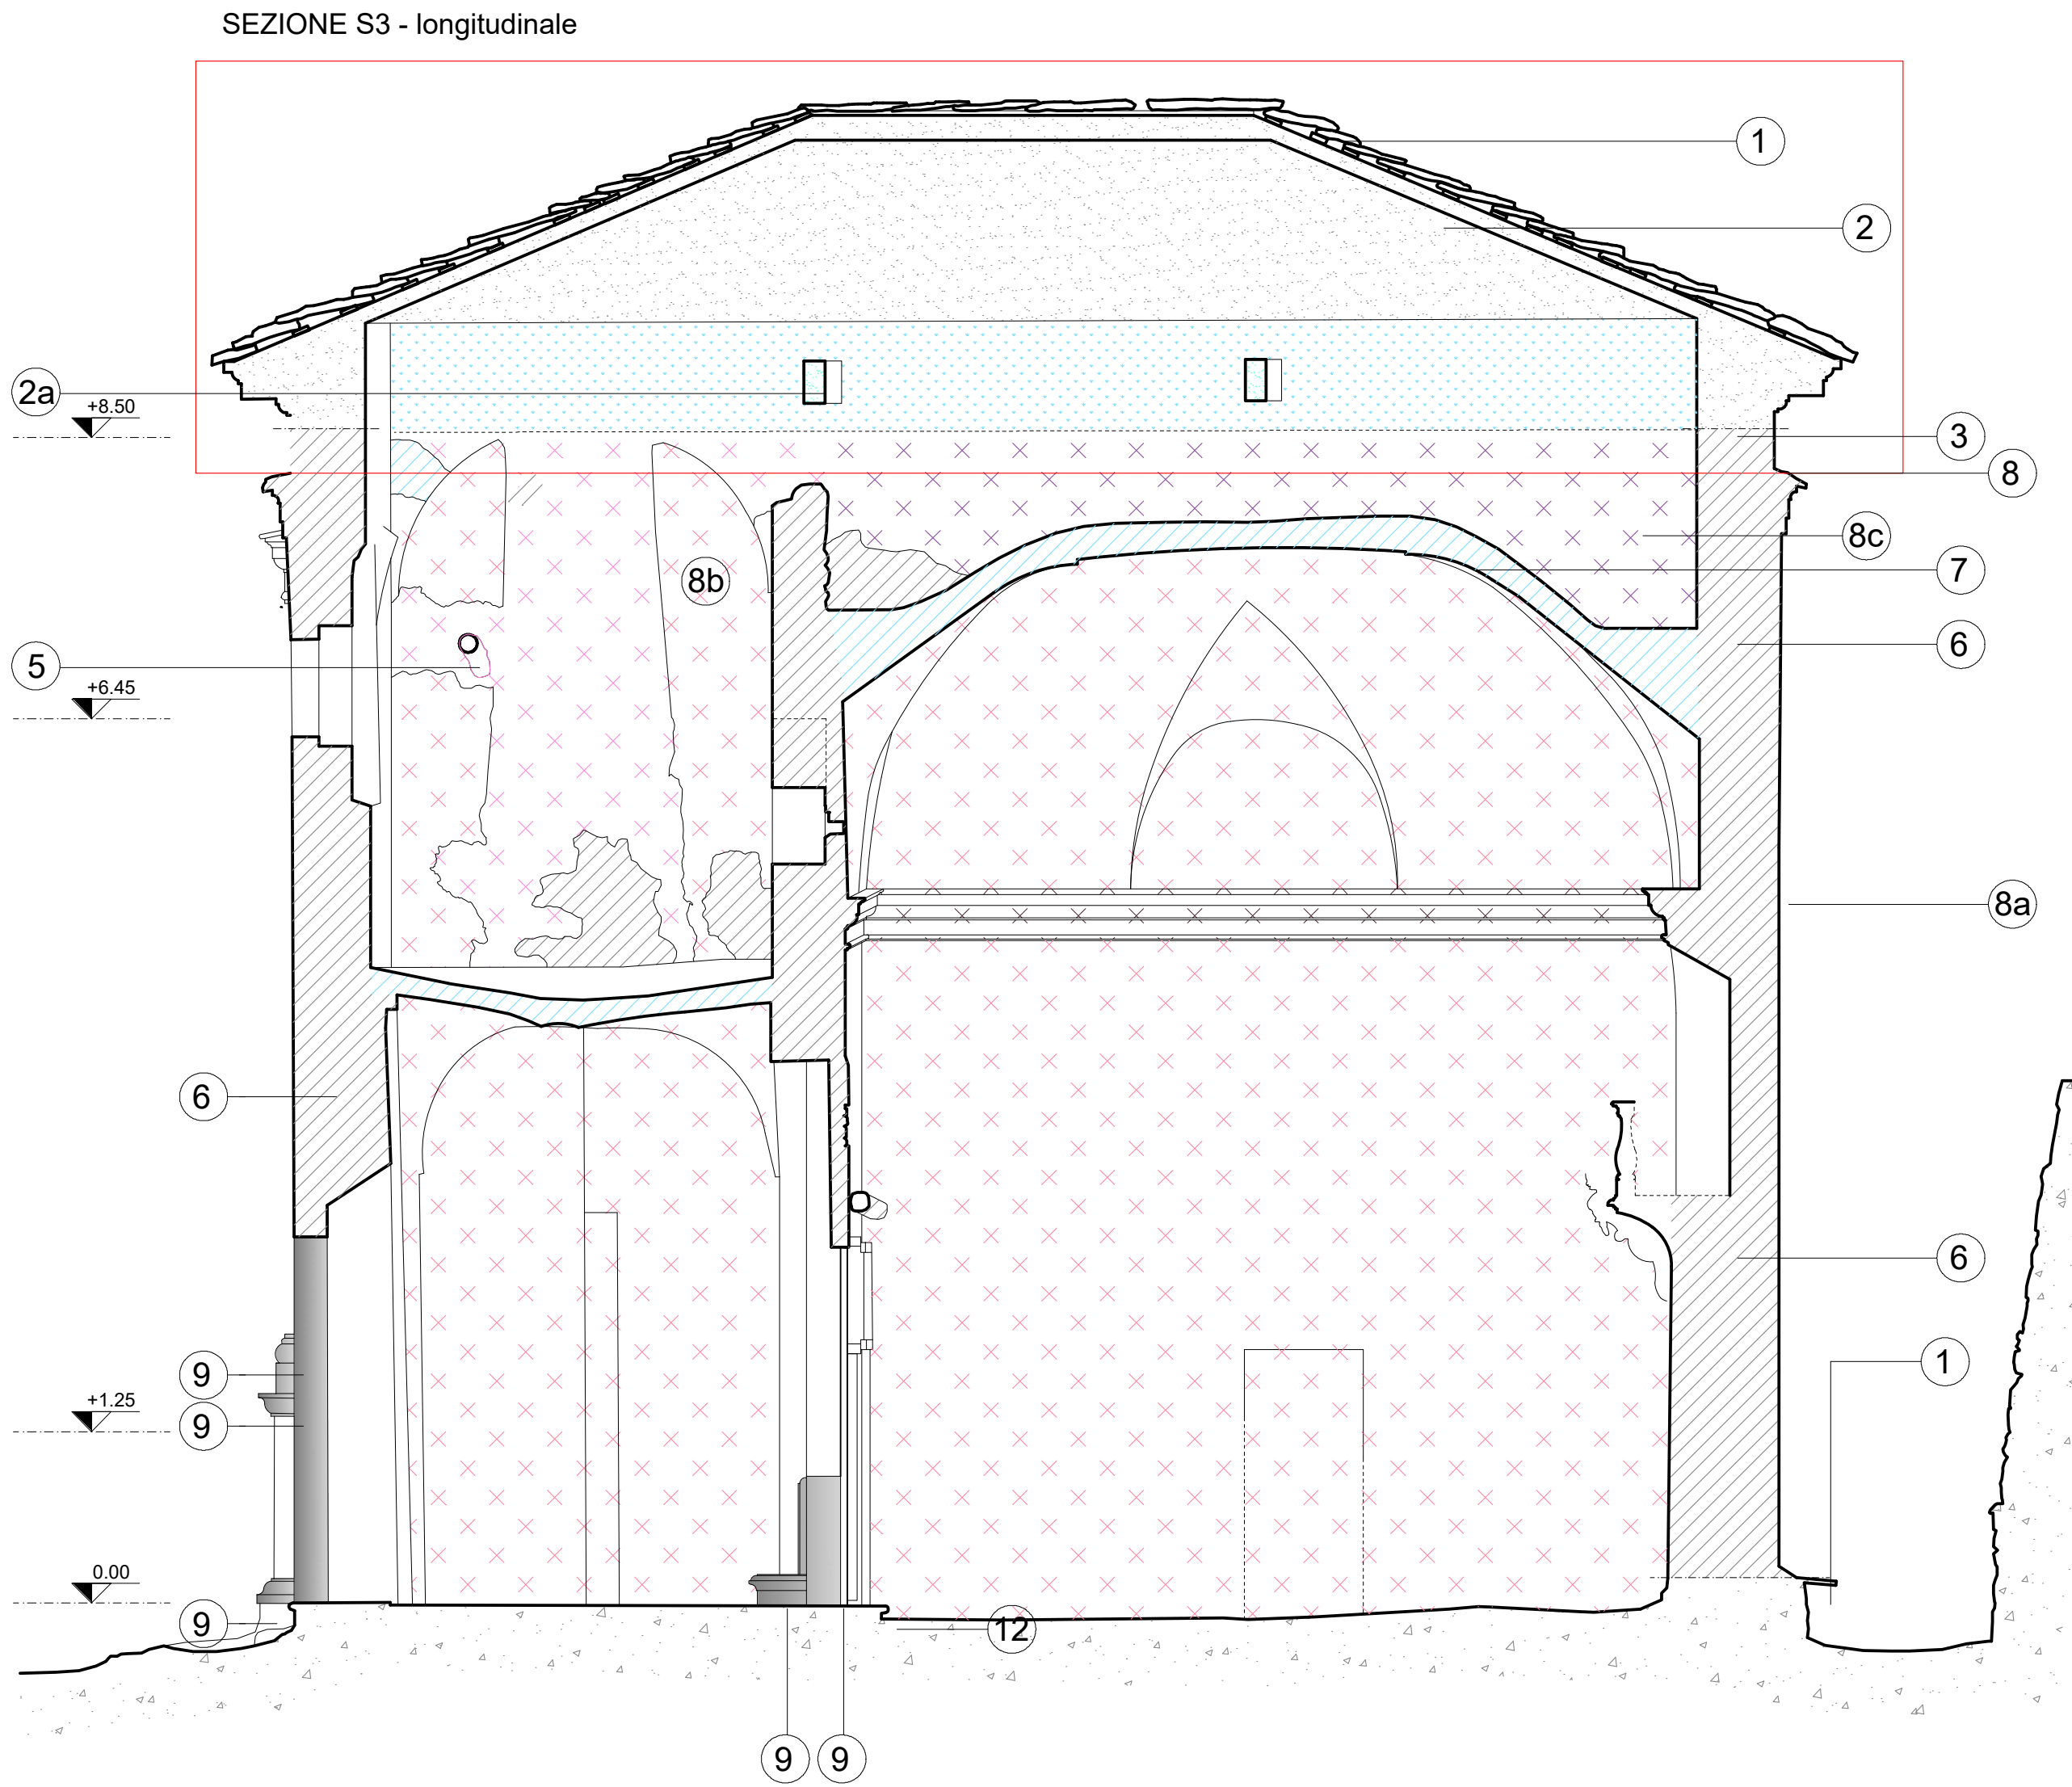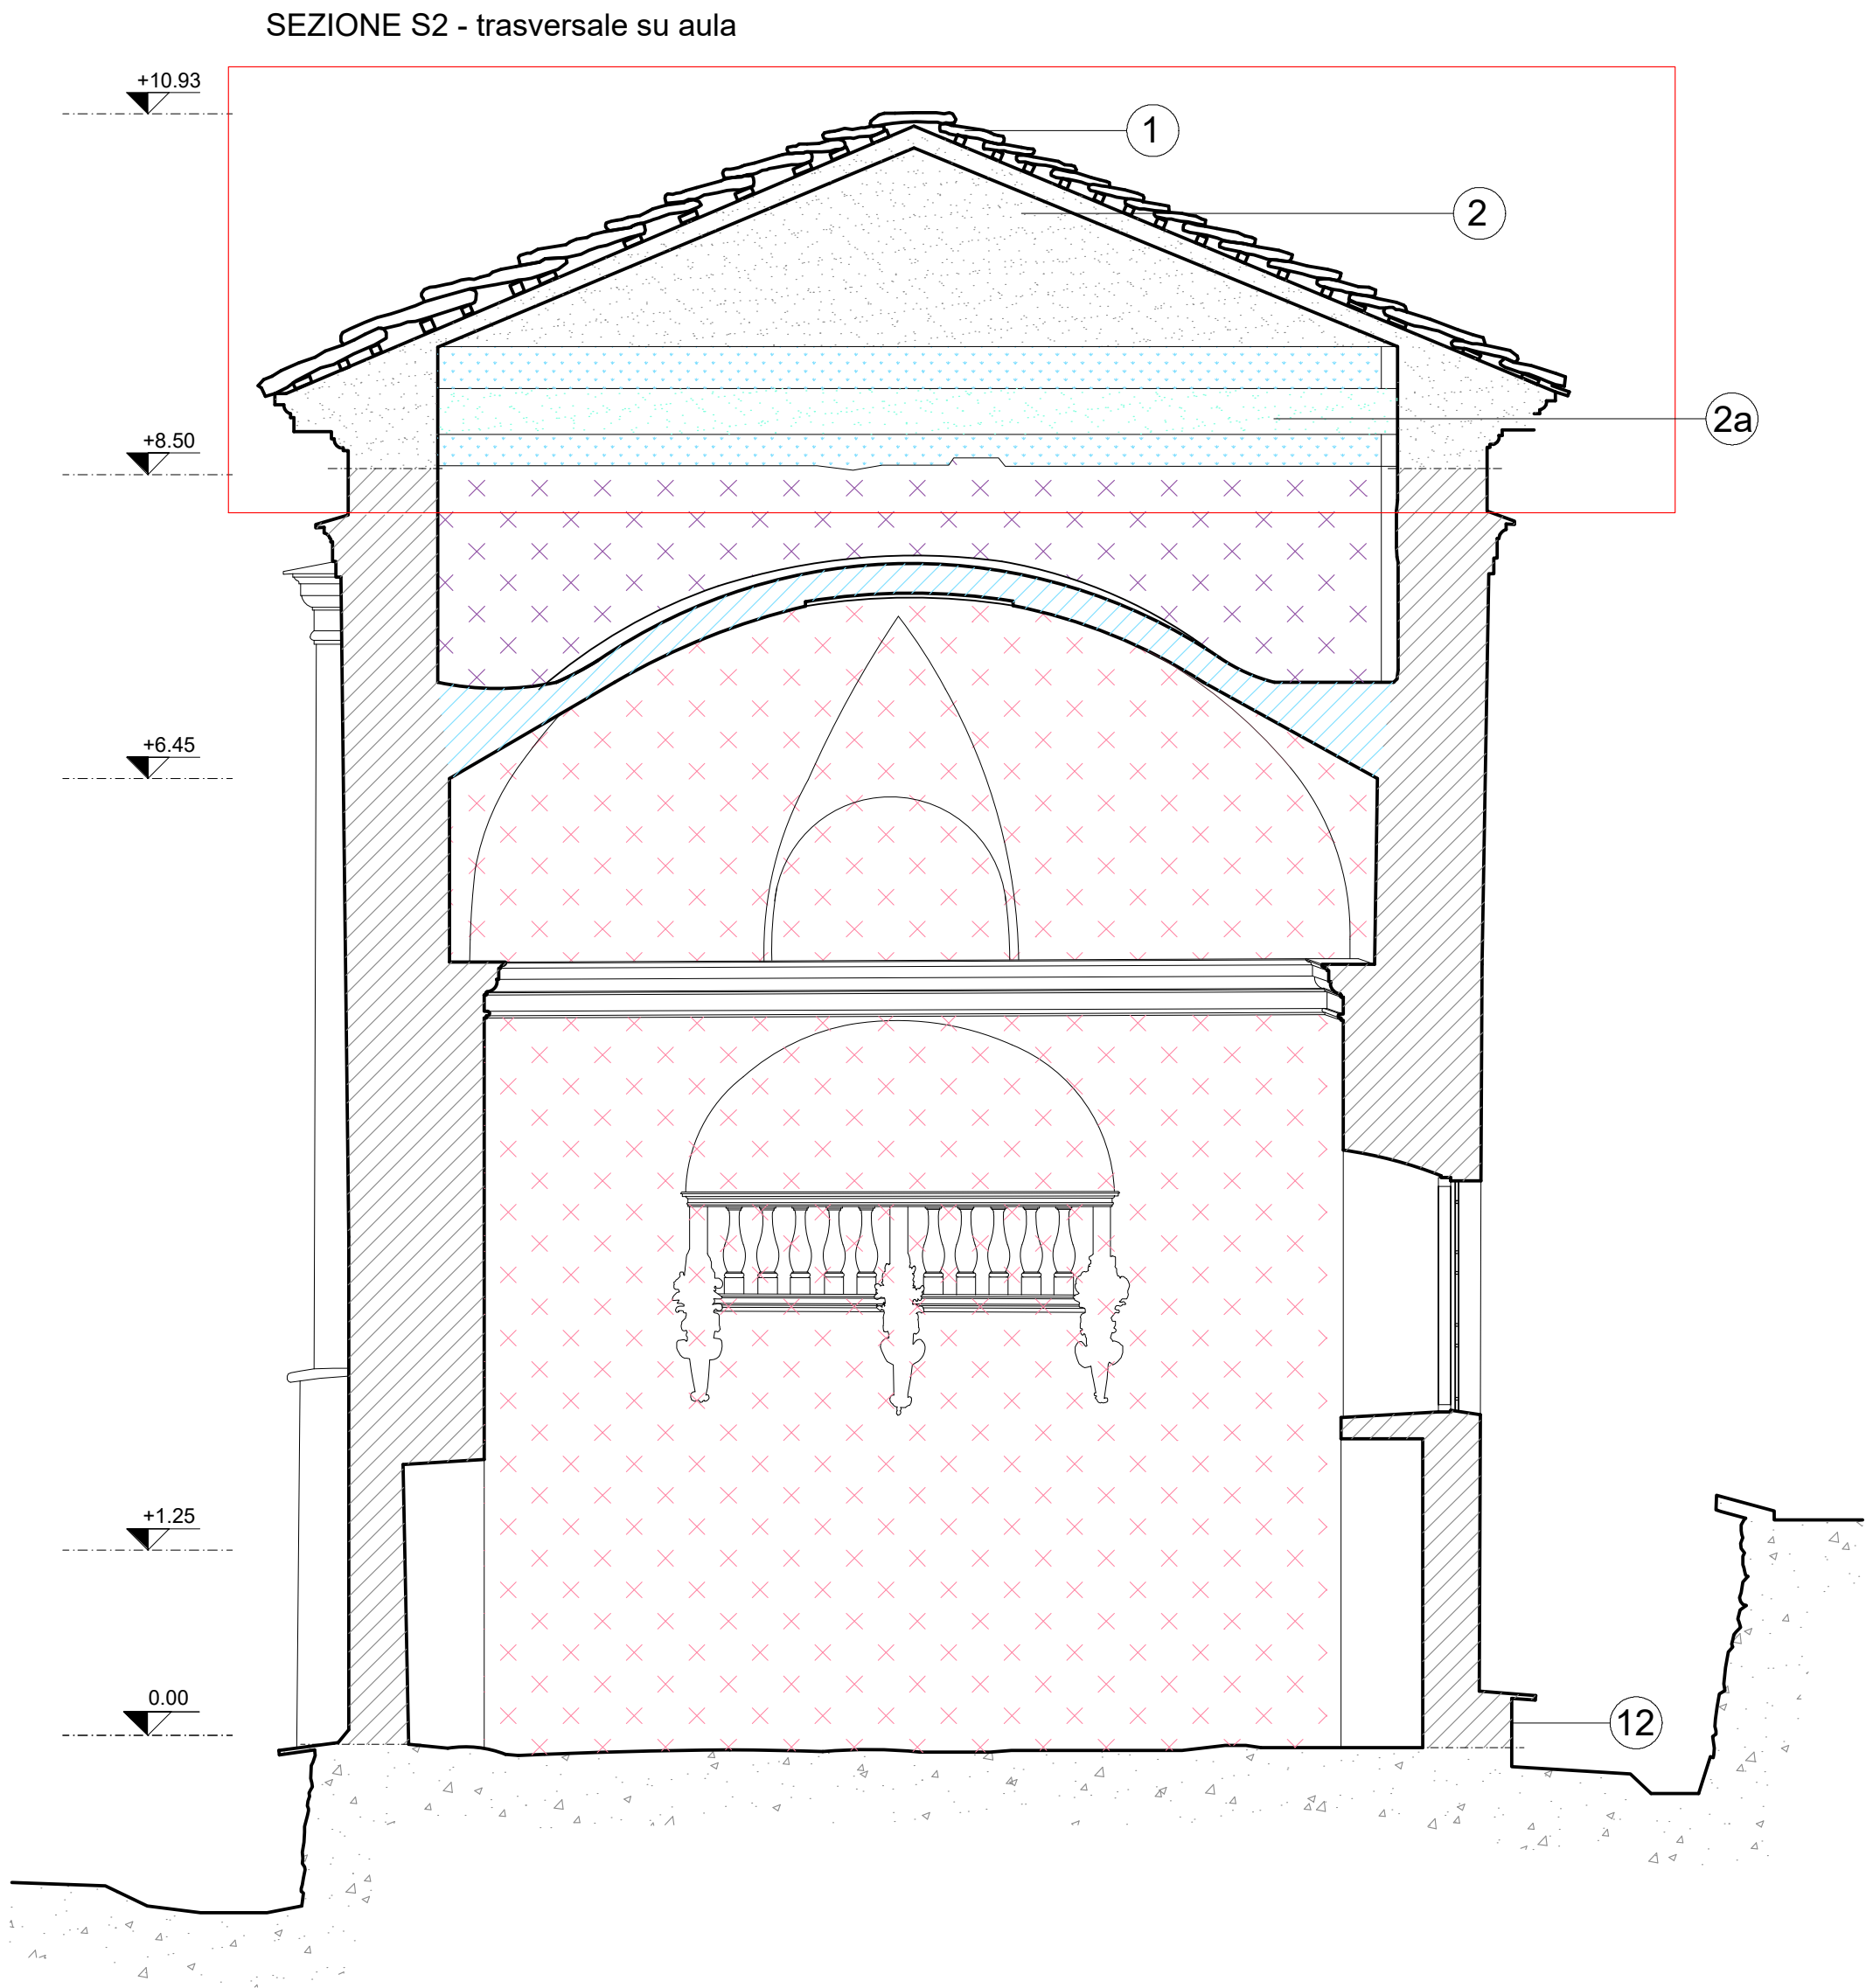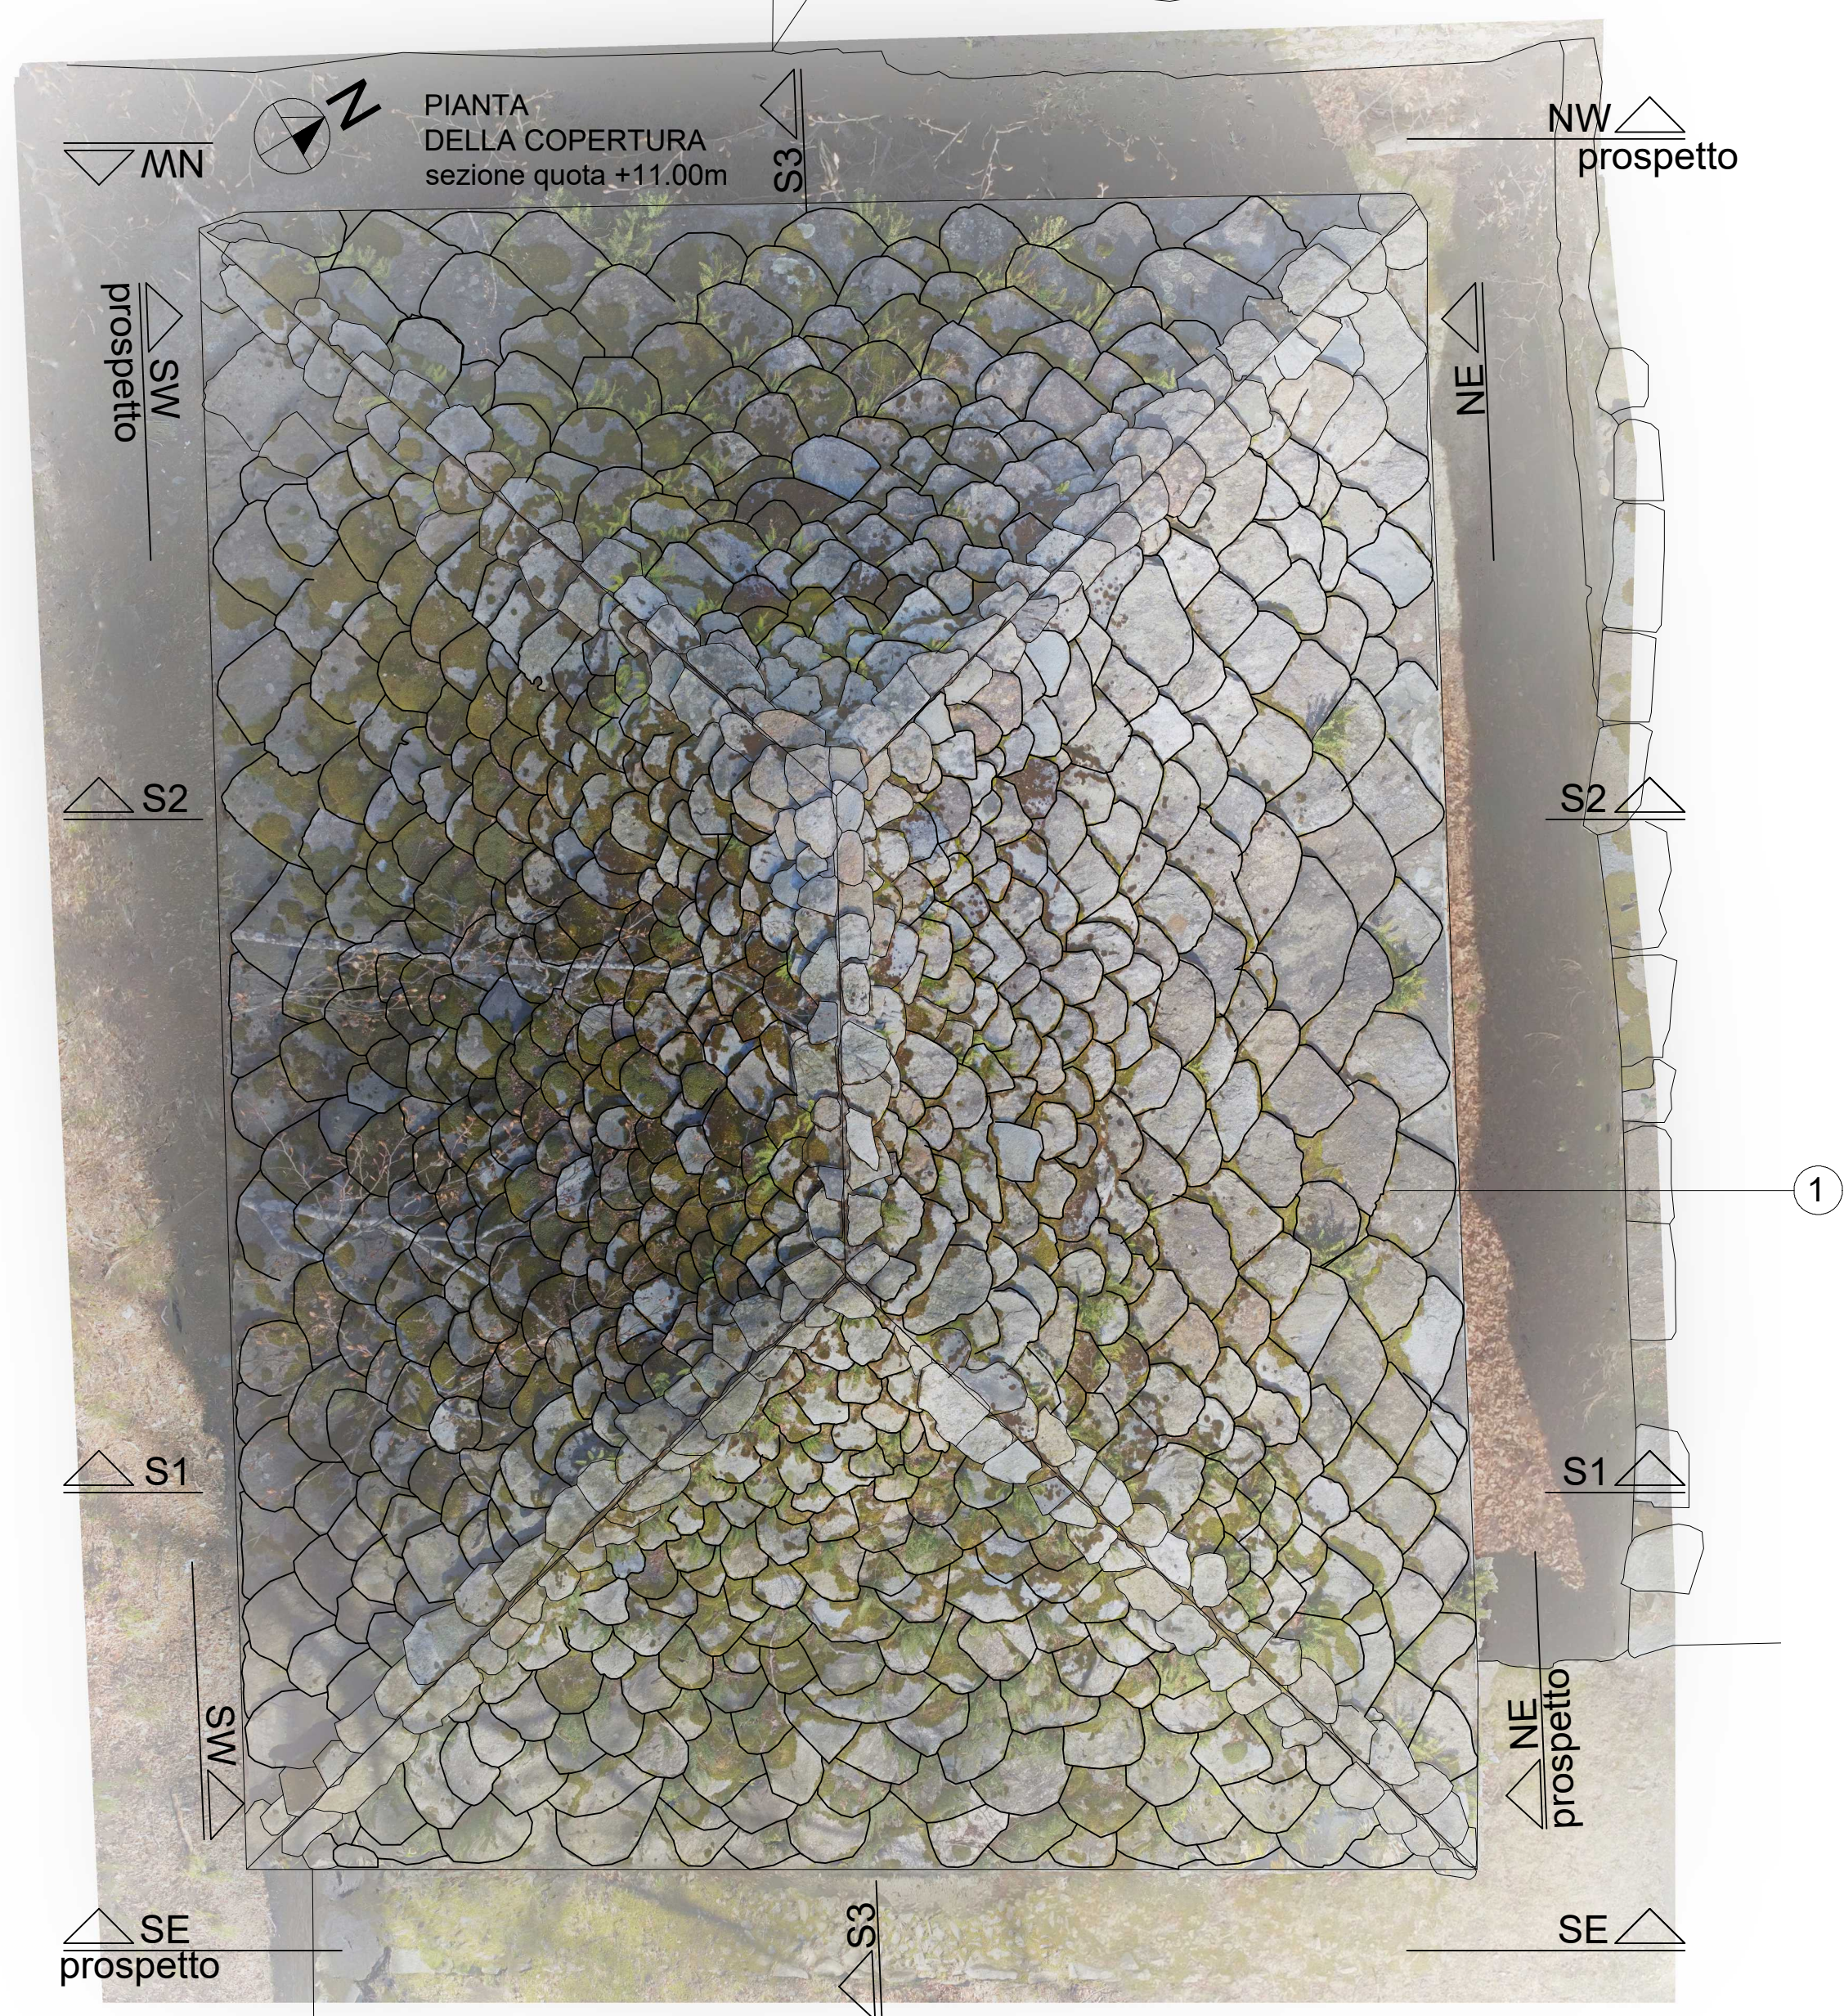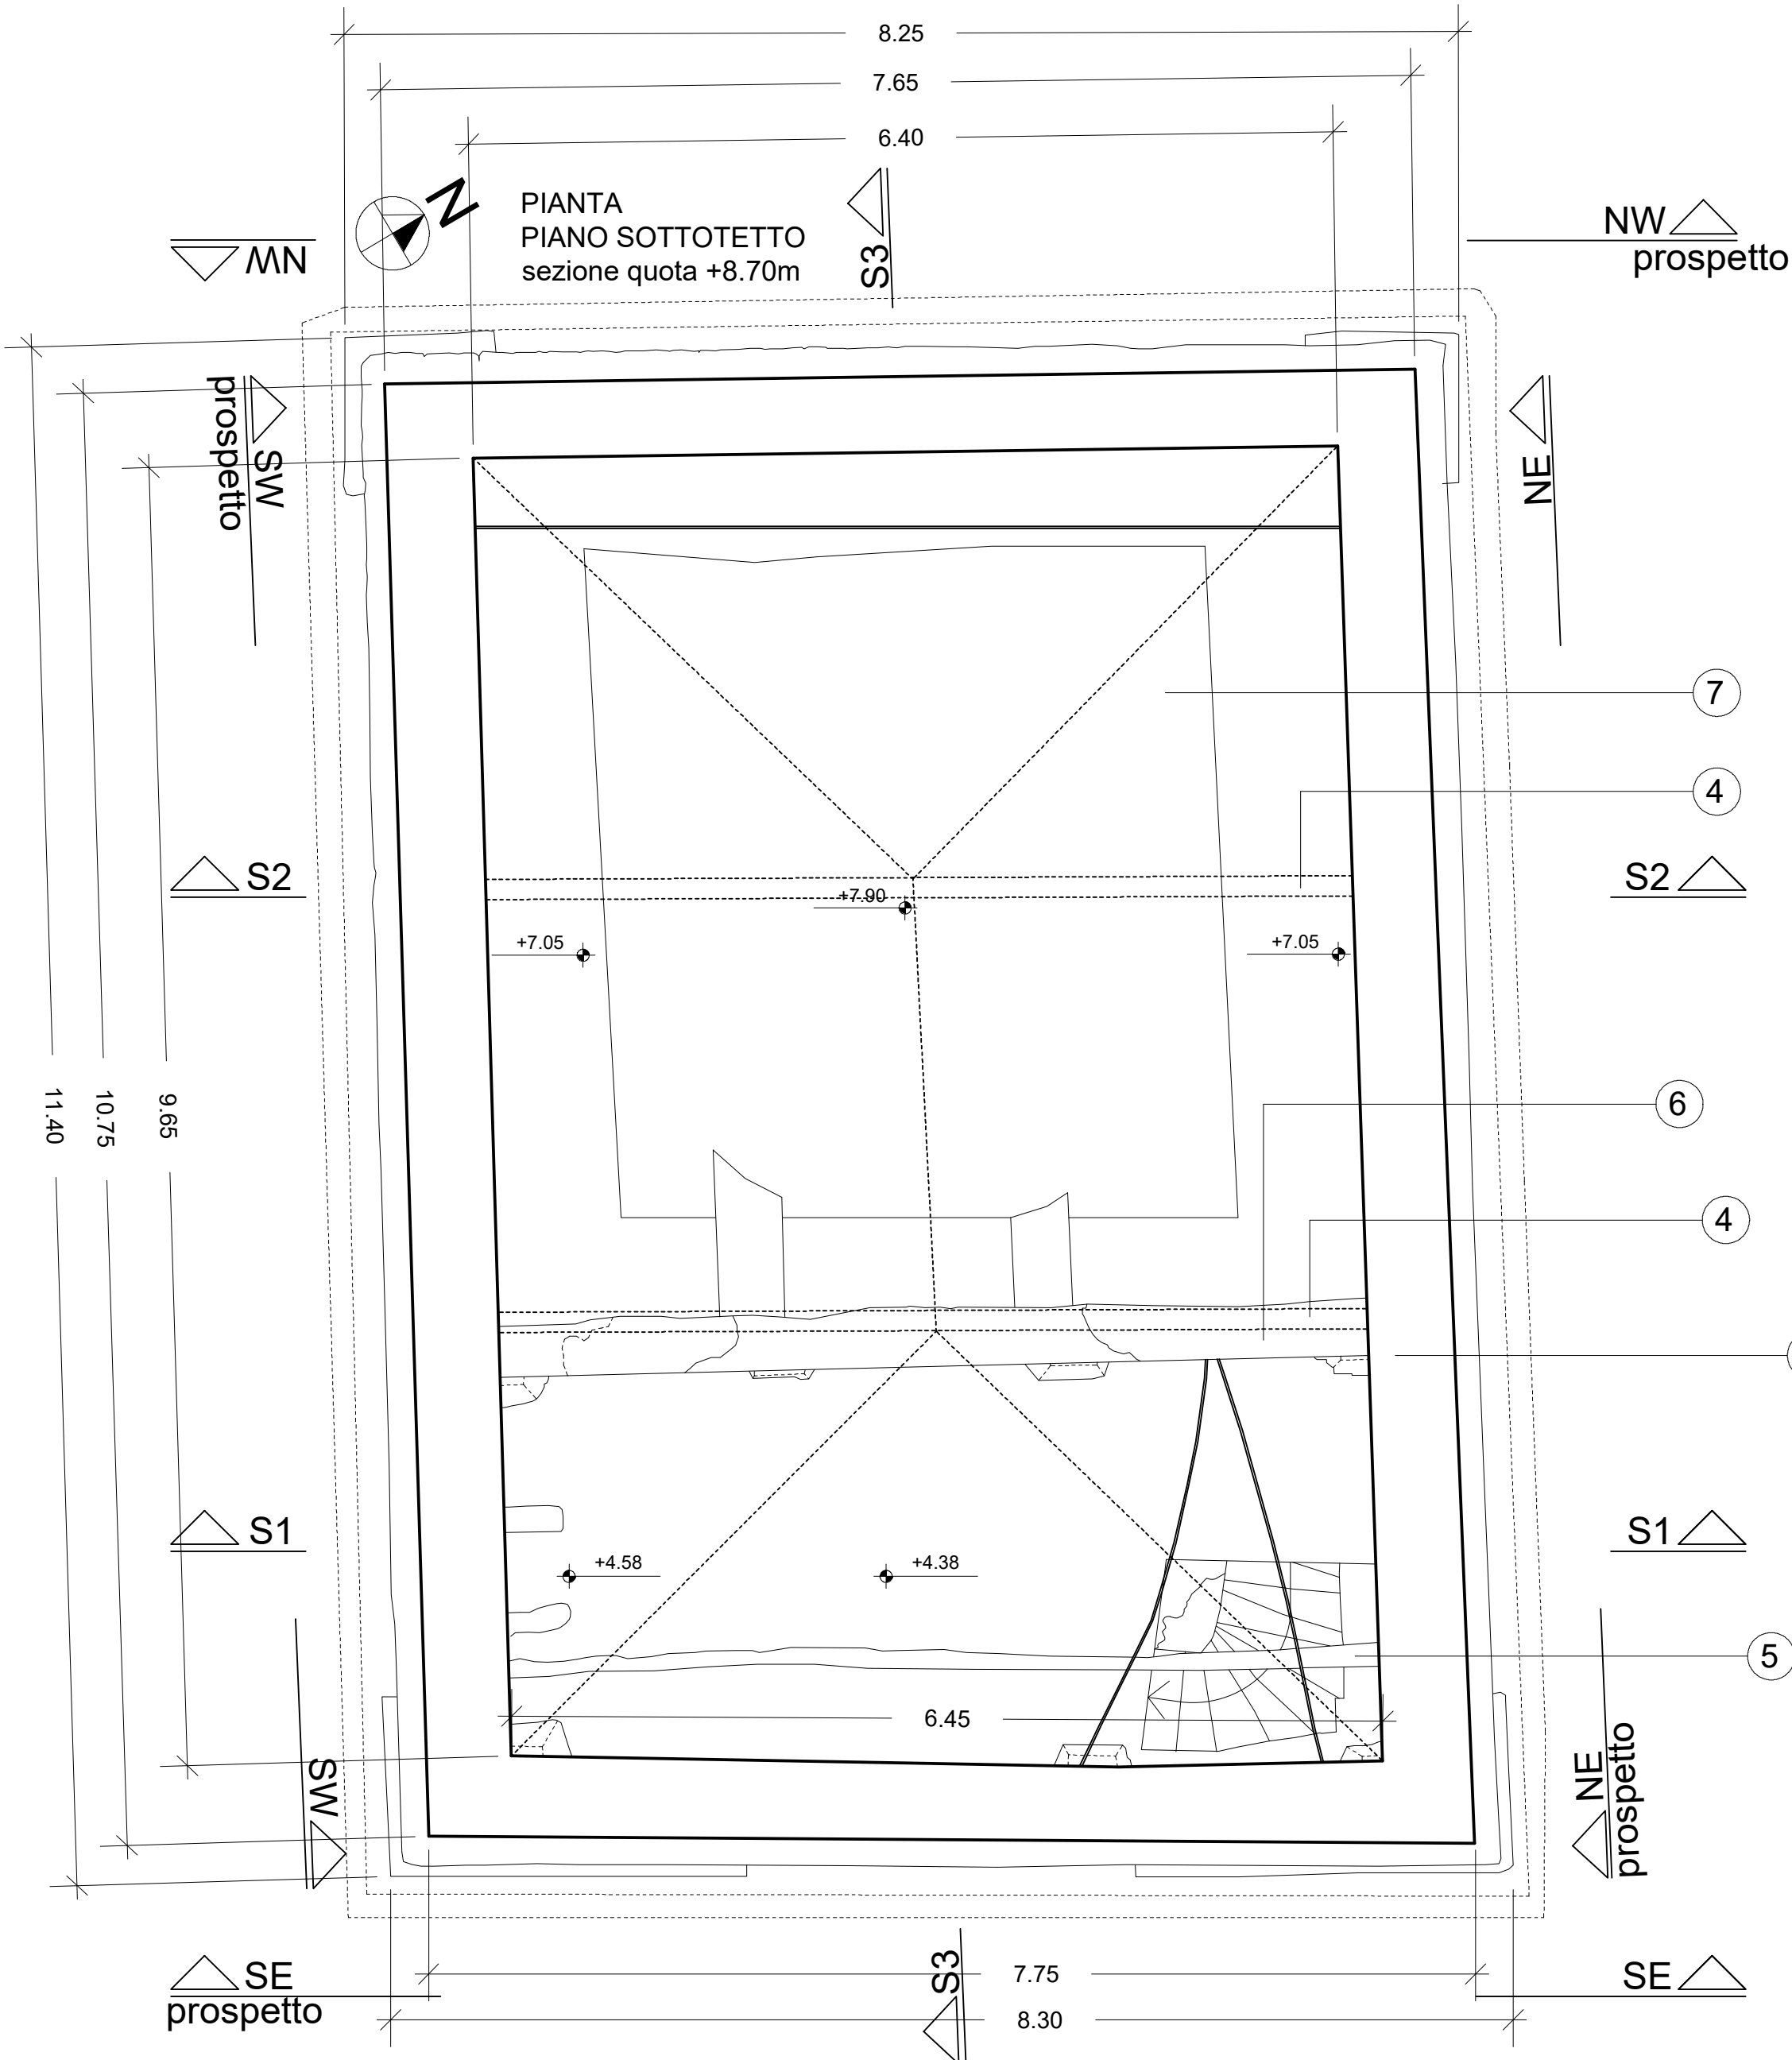

MAPPATURA MATERIALI ED ELEMENTI COSTRUTTIVI

1. lastre lapidee (lose di pietra locale);

2. soletta in c.a.;

2a. catene in c.a.;

3. cordolo in c.a. (cm 78);

4. struttura in c.a.;

5. catena lignea;

6. muratura mista pietra e laterizio;

7. mattoni in laterizio-estradosso volta aula e calotta armata;

8. intonaco a calce a due strati (tonachino e arriccio) su supporto cementizio e scialbo a calce;

8a. intonaco a calce costituito da due strati (tonachino e arriccio) e scialbo a calce su intonaco originario a tre strati (tonachino, arriccio e rinzafo);

8b. intonaco interno costituito da tre strati (intonaco di finitura, arriccio e rinzafo) e velatura;


8c. intonaco interno a base calce costituito da due strati (arriccio e rinzafo);

8d. intonaco interno a base cementizia;
9. basamenti e cornici in sientie;

10. muratura in conci irregolari di pietra;

11. capochiave in ferro;


12. gradino lapideo.

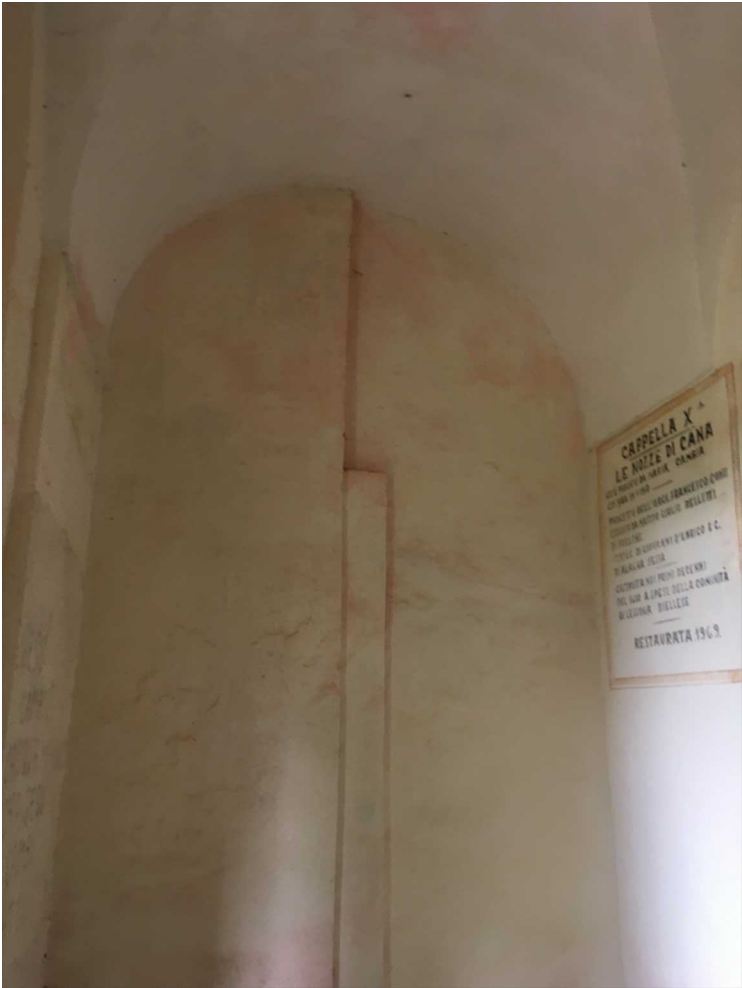

VESTIBOLO PIANO TERRA - lato ovest



AULA PIANO TERRA

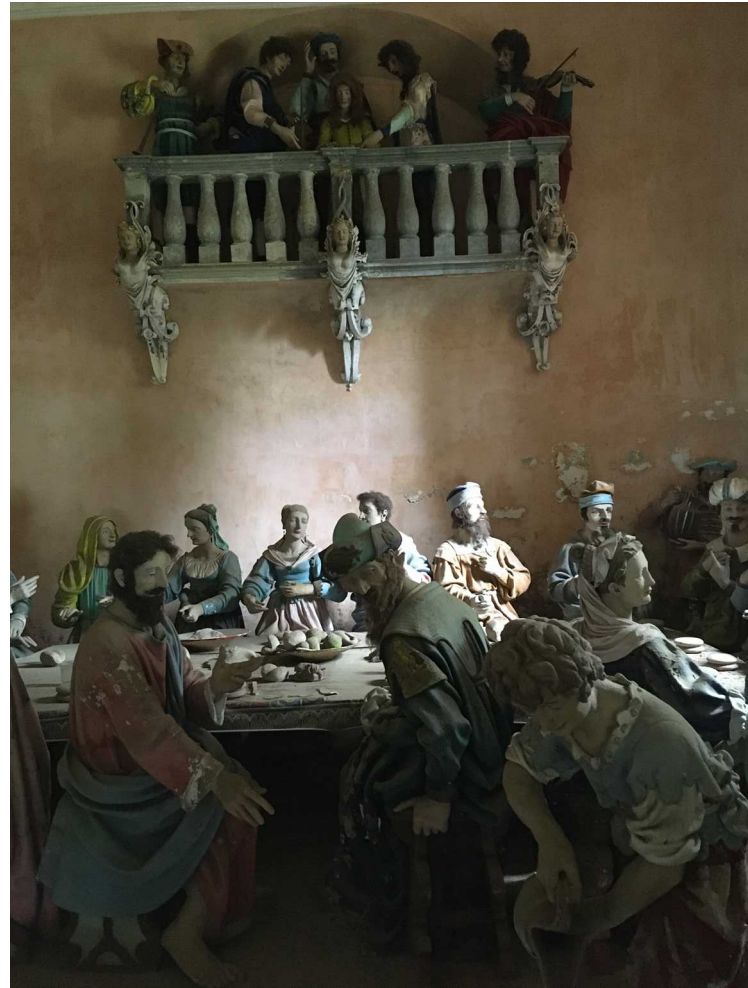

VESTIBOLO PIANO PRIMO - lato ovest

